


OPALE

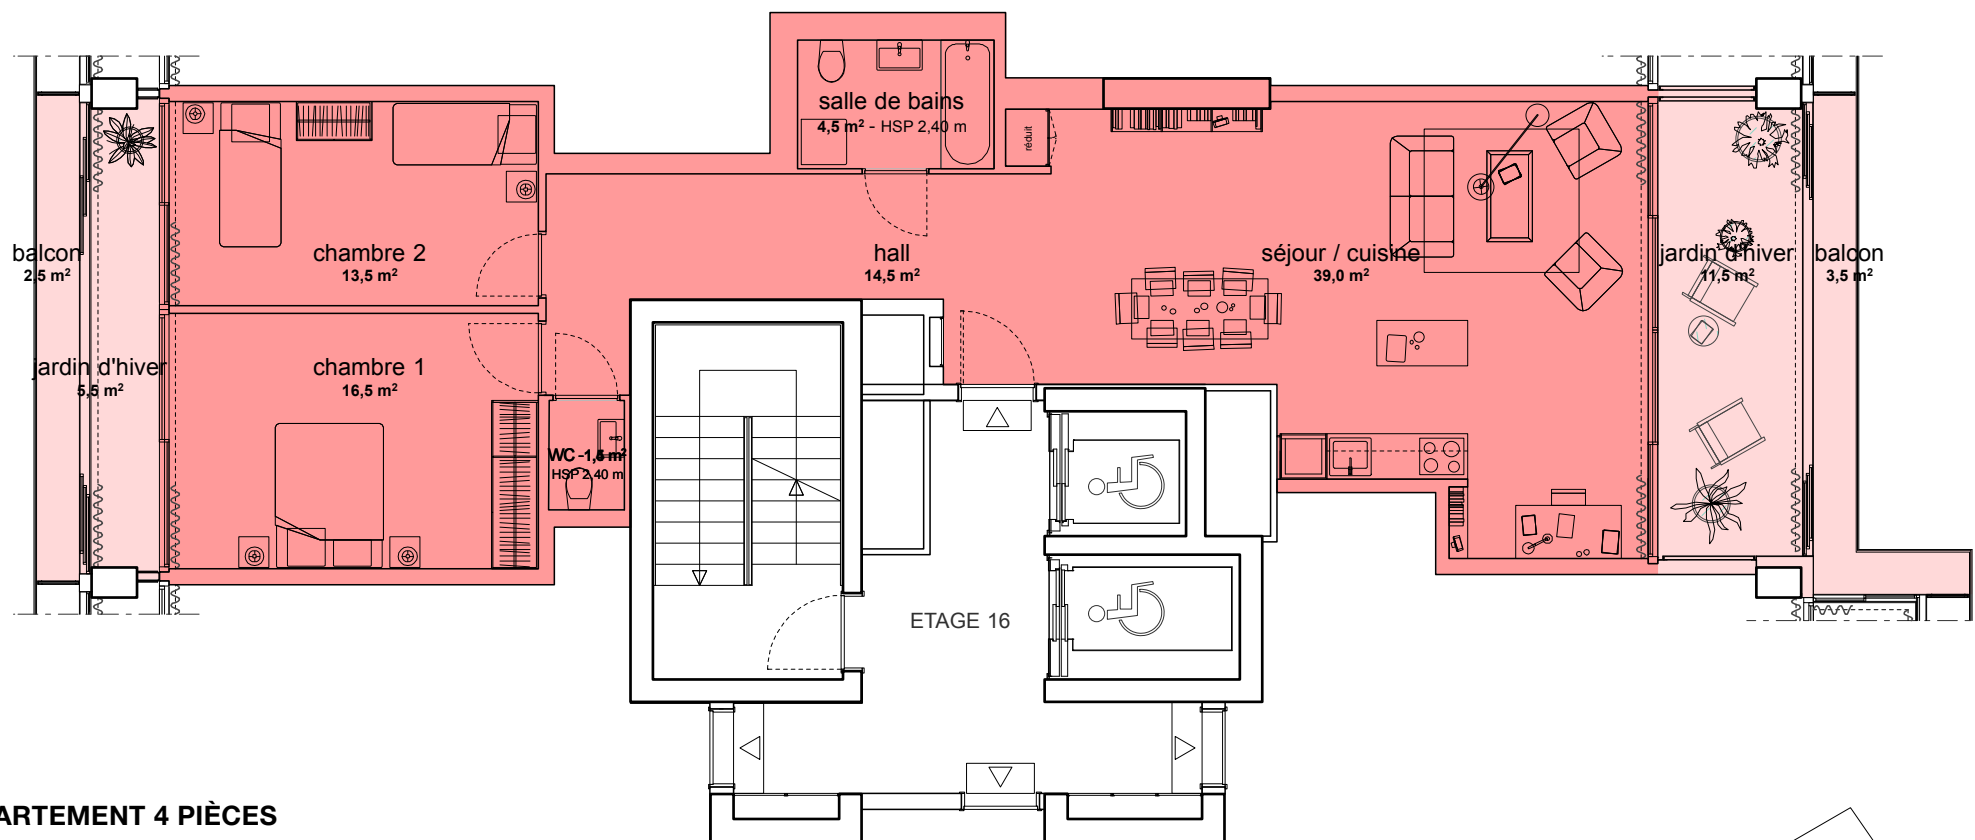

### APPARTEMENT 4 PIÈCES

Référence: 16-1400

Traversant nord-sud

Niveau 16

Surface logement: 89,5 m<sup>2</sup>



Jardin d'hiver: 17,0 m<sup>2</sup>

Balcon: 6,0 m<sup>2</sup>

Échelle 1:100



CFF-IMMOBILIER.CH

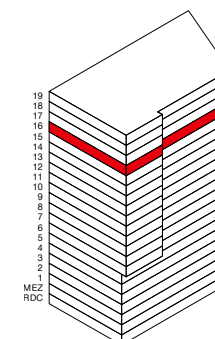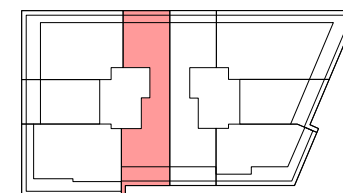

Les surfaces utiles effectives peuvent varier par rapport aux indications des plans. Sous réserve de modifications.

Un objet de CFF SA